


ALTERNATIVA è. 1 m 1:100

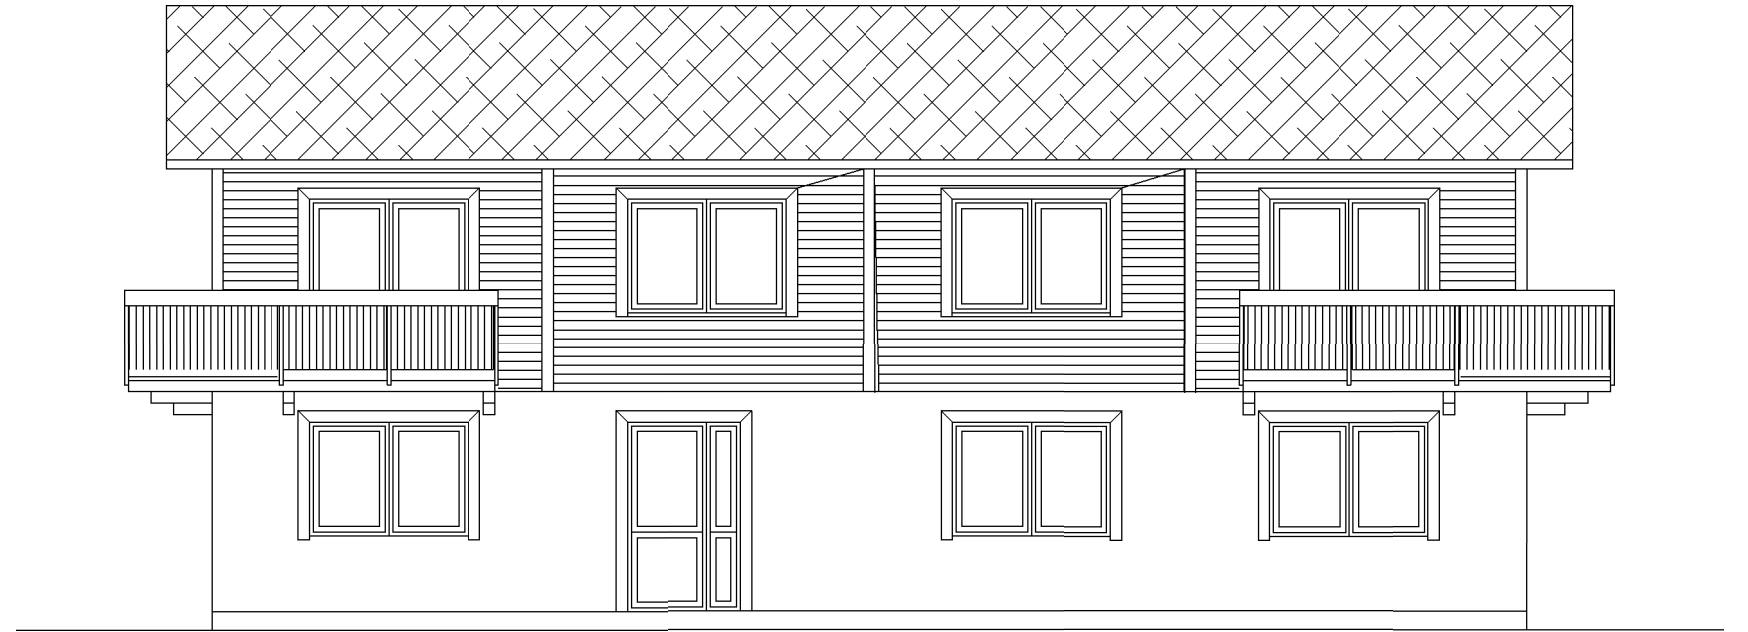

ALTERNATIVA è. 2 m 1:100